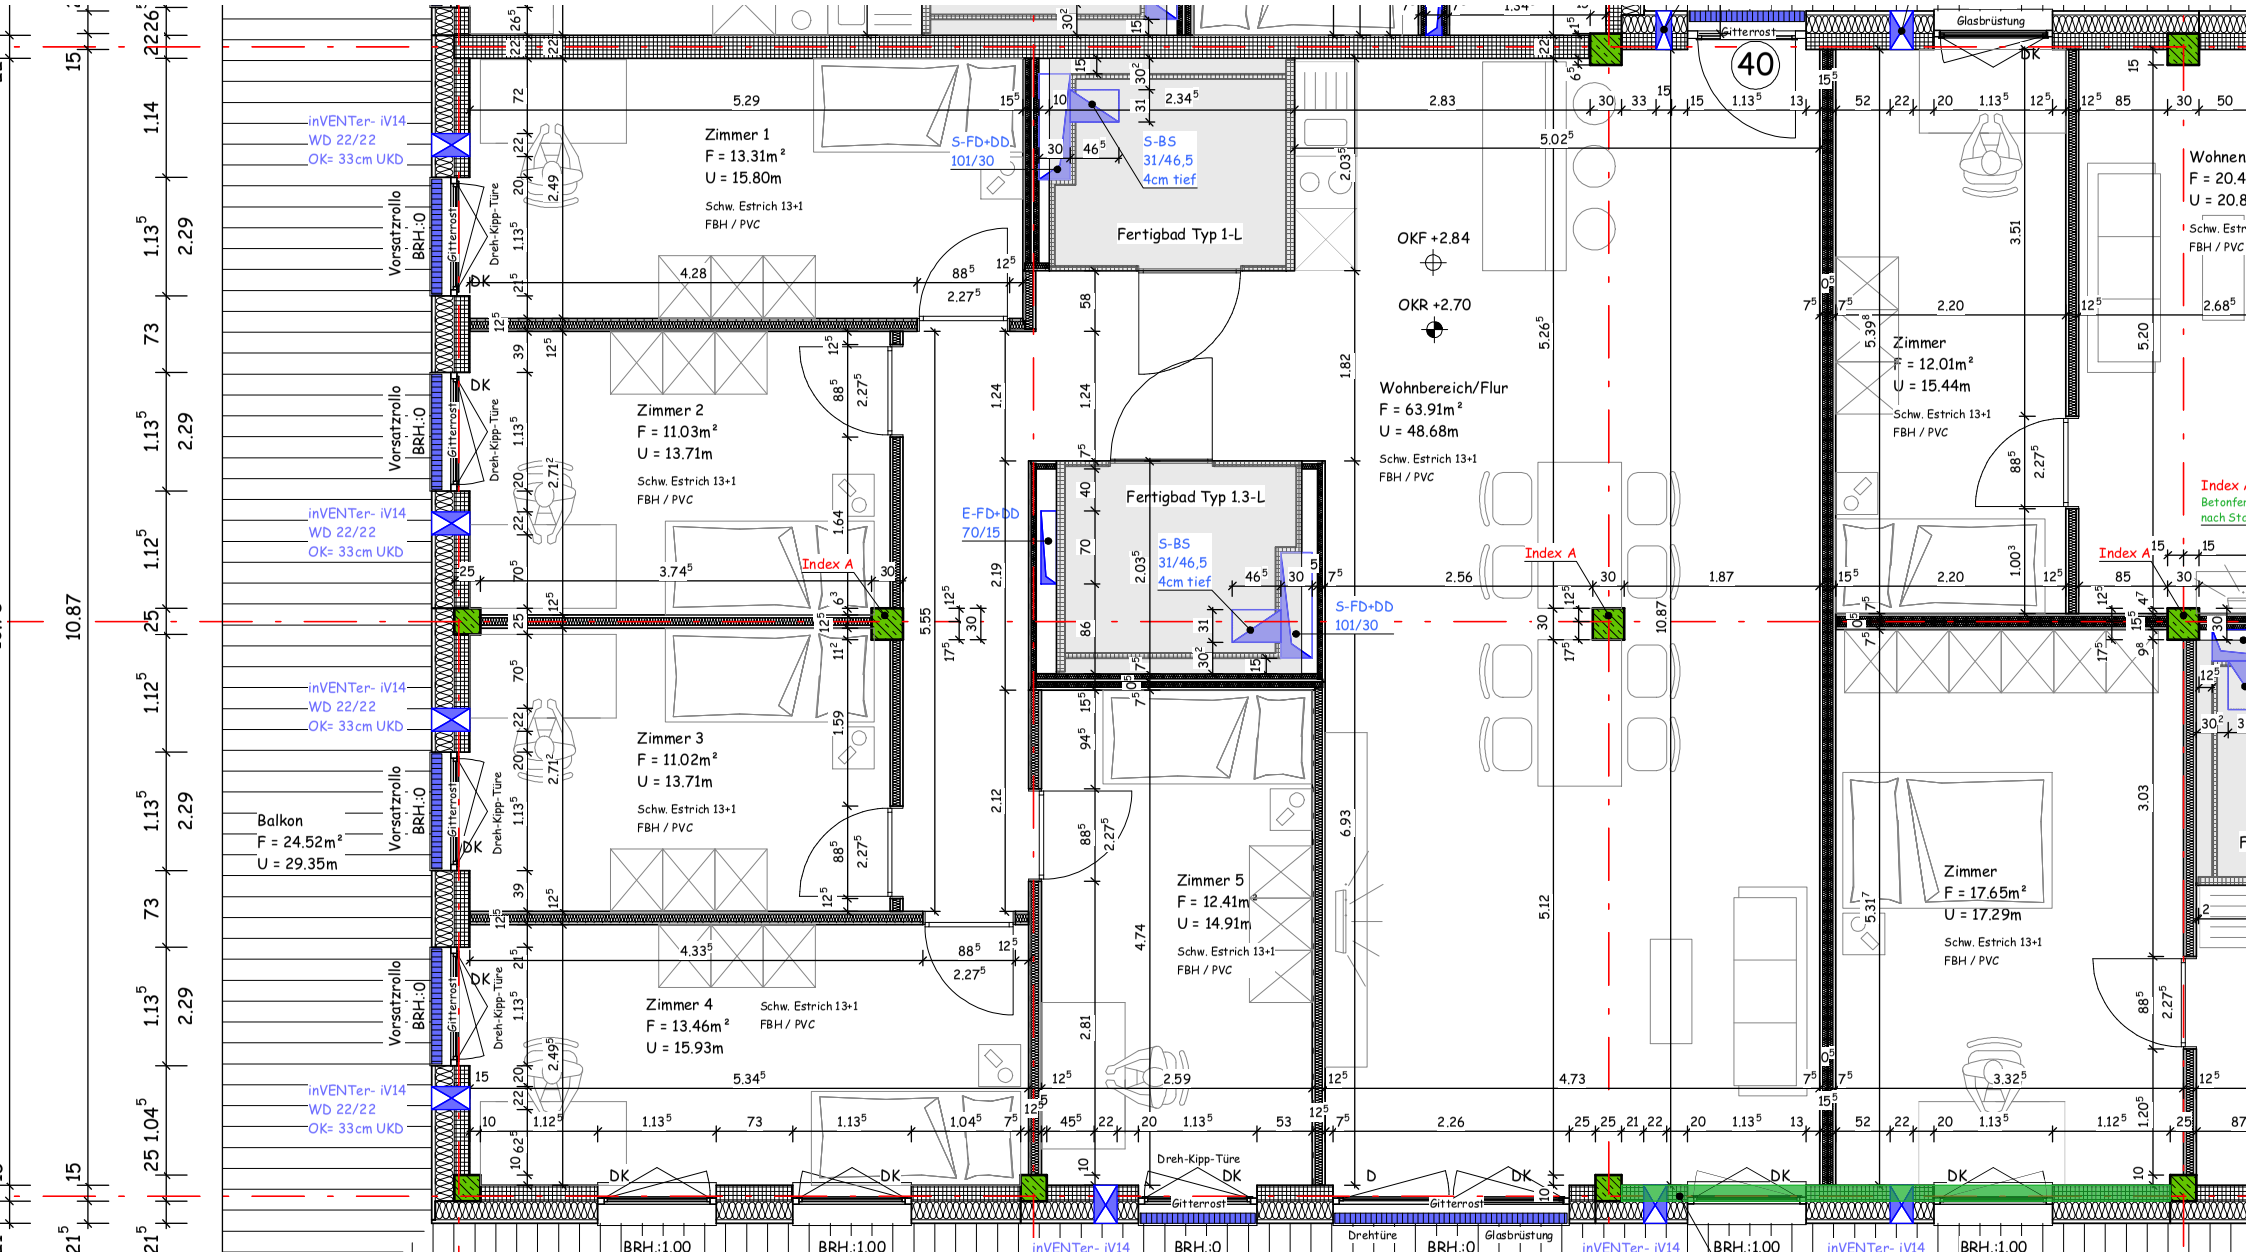
Zimmer 1
F = 13.31m²
U = 15.80m
Schw. Estrich 13+1
FBH / PVC
Zimmer 2
F = 11.03m²
U = 13.71m
Schw. Estrich 13+1
FBH / PVC
Zimmer 3
F = 11.02m²
U = 13.71m
Schw. Estrich 13+1
FBH / PVC
Zimmer 4
F = 13.46m²
U = 15.93m
Schw. Estrich 13+1
FBH / PVC
Zimmer 5
F = 12.41m²
U = 14.91m
Schw. Estrich 13+1
FBH / PVC
Balkon
F = 24.52m²
U = 29.35m
Fertigbad Typ 1-L
Fertigbad Typ 1.3-L
S-FD+DD
101/30
S-BS
31/46,5
4cm tief
E-FD+DD
70/15
Wohnbereich/Flur
F = 63.91m²
U = 48.68m
Schw. Estrich 13+1
FBH / PVC
OKF +2.84
OKR +2.70
Zimmer
F = 12.01m²
U = 15.44m
Schw. Estrich 13+1
FBH / PVC
Zimmer
F = 17.65m²
U = 17.29m
Schw. Estrich 13+1
FBH / PVC
Wohnen
F = 20.4
U = 20.8
Schw. Estr
FBH / PVC
Index A
Betonfer
nach Sto
inVENTer- iV14
WD 22/22
OK= 33cm UKD
Vorsatzrollo
BRH.:0
Gitterrost
Dreh-Kipp-Türe
DK
D
Drehtüre
Glasbrüstung
BRH.:1.00
40